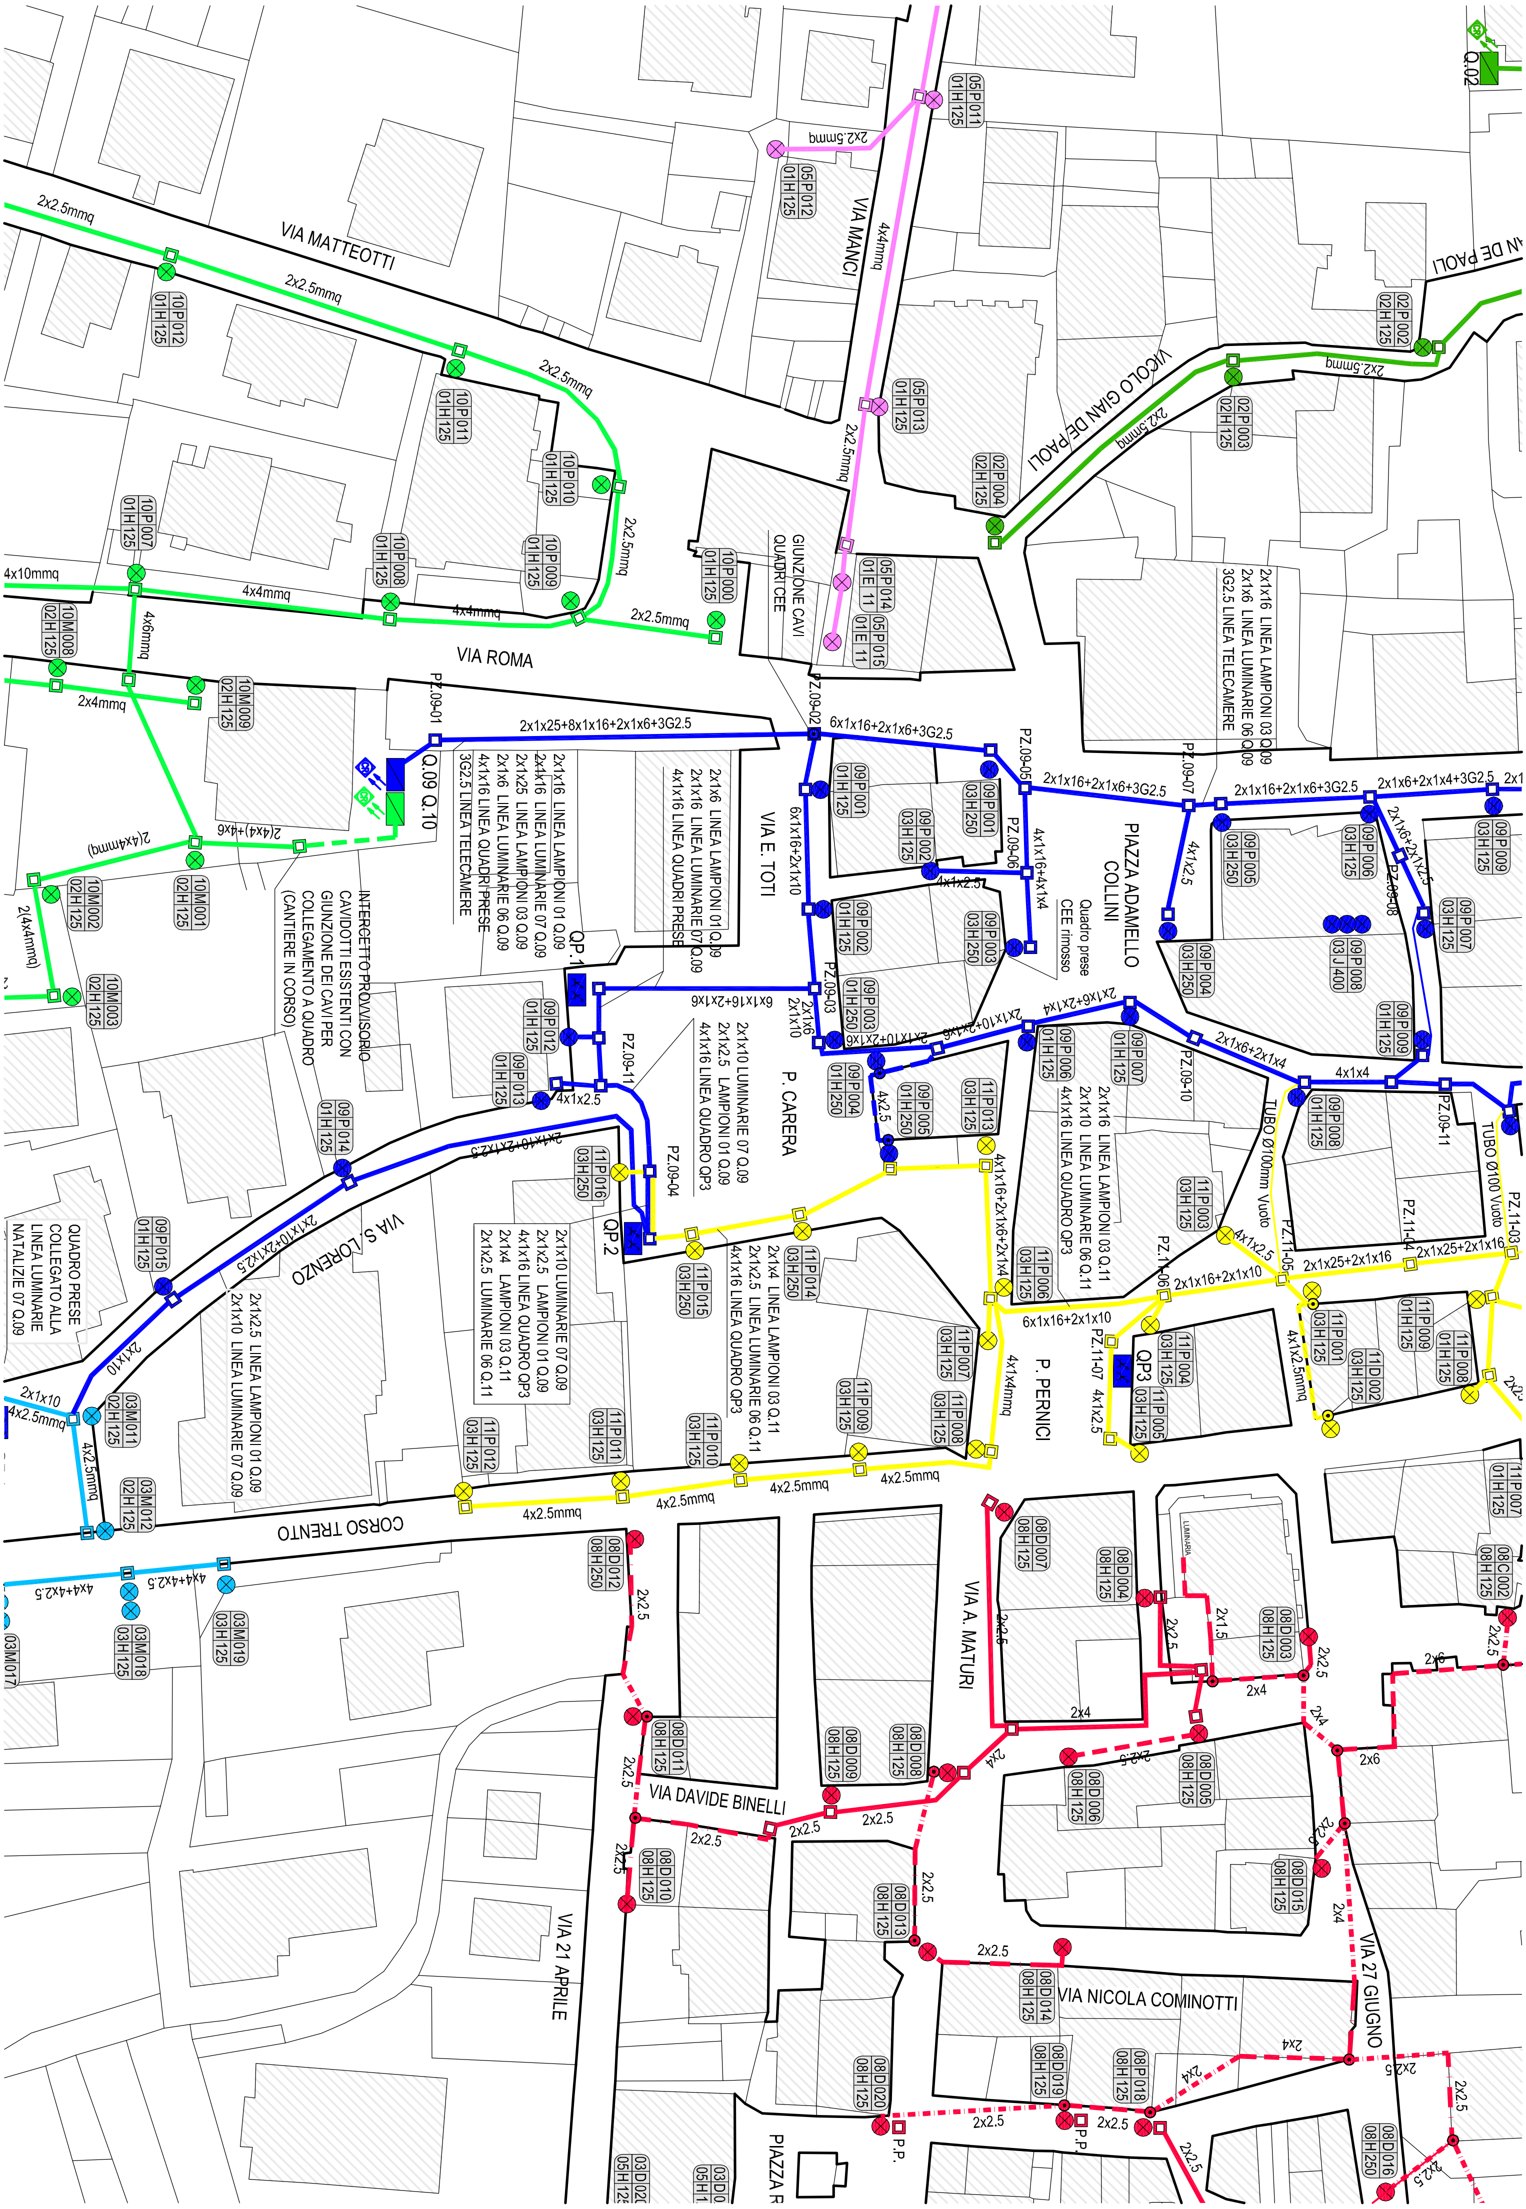

VIA MATTEOTTI
VIA MANCI
VIA ROMA
VICOLO GIAN DE PAOLI
PIAZZA ADAMELLO COLLINI
VIA E. TOTI
P. CARERA
VIA S. LORENZO
P. PERNICI
CORSO TRENTO
VIA A. MATURI
VIA DAVIDE BINELLI
VIA 21 APRILE
VIA NICOLA COMINOTTI
VIA 27 GIUGNO
Q.09 Q.10
Q.02
QP.1
QP.2
QP3
GIUNZIONE CAVI QUADRI CEE
INTERCETTO PROVVISORIO CAVIDOTTI ESISTENTI CON GIUNZIONE DEI CAVI PER COLLEGAMENTO A QUADRO (CANTIERE IN CORSO)
QUADRO PRESE COLLEGATO ALLA LINEA LUMINARIE NATALIZIE 07 Q.09
Quadro prese CEE rimosso
2x1x16 LINEA LAMPIONI 03 Q.09
2x1x6 LINEA LUMINARIE 06 Q.09
3G2.5 LINEA TELECAMERE
2x1x16 LINEA LAMPIONI 01 Q.09
2x1x16 LINEA LUMINARIE 07 Q.09
2x1x25 LINEA LAMPIONI 03 Q.09
2x1x6 LINEA LUMINARIE 06 Q.09
4x1x16 LINEA QUADRI PRESE
2x1x6 LINEA LAMPIONI 01 Q.09
4x1x16 LINEA QUADRI PRESE
2x1x10 LUMINARIE 07 Q.09
2x1x2.5 LAMPIONI 01 Q.09
4x1x16 LINEA QUADRO QP3
2x1x4 LINEA LAMPIONI 03 Q.11
2x1x2.5 LINEA LUMINARIE 06 Q.11
2x1x16 LINEA LAMPIONI 03 Q.11
2x1x10 LINEA LUMINARIE 06 Q.11
2x1x4 LAMPIONI 03 Q.11
2x1x2.5 LUMINARIE 06 Q.11
2x1x2.5 LINEA LAMPIONI 01 Q.09
2x1x10 LINEA LUMINARIE 07 Q.09
TUBO Ø100mm Vuoto
TUBO Ø100 Vuoto
2x1x25+8x1x16+2x1x6+3G2.5
6x1x16+2x1x6+3G2.5
2x1x16+2x1x6+3G2.5
2x1x6+2x1x4+3G2.5
6x1x16+2x1x6
6x1x16+2x1x10
2x1x25+2x1x16
2x1x16+2x1x10
4x1x16+2x1x6+2x1x4
4x1x4mmq
4x2.5mmq
2x2.5mmq
4x4mmq
4x10mmq
4x6mmq
2x4mmq
2(4x4mmq)
PZ.09-01
PZ.09-02
PZ.09-03
PZ.09-04
PZ.09-05
PZ.09-06
PZ.09-07
PZ.09-08
PZ.09-10
PZ.09-11
PZ.11-03
PZ.11-04
PZ.11-05
PZ.11-06
PZ.11-07
P.P.